PLANO DEL LOTE

SUPERFICIE TOTAL: 373.45 m²

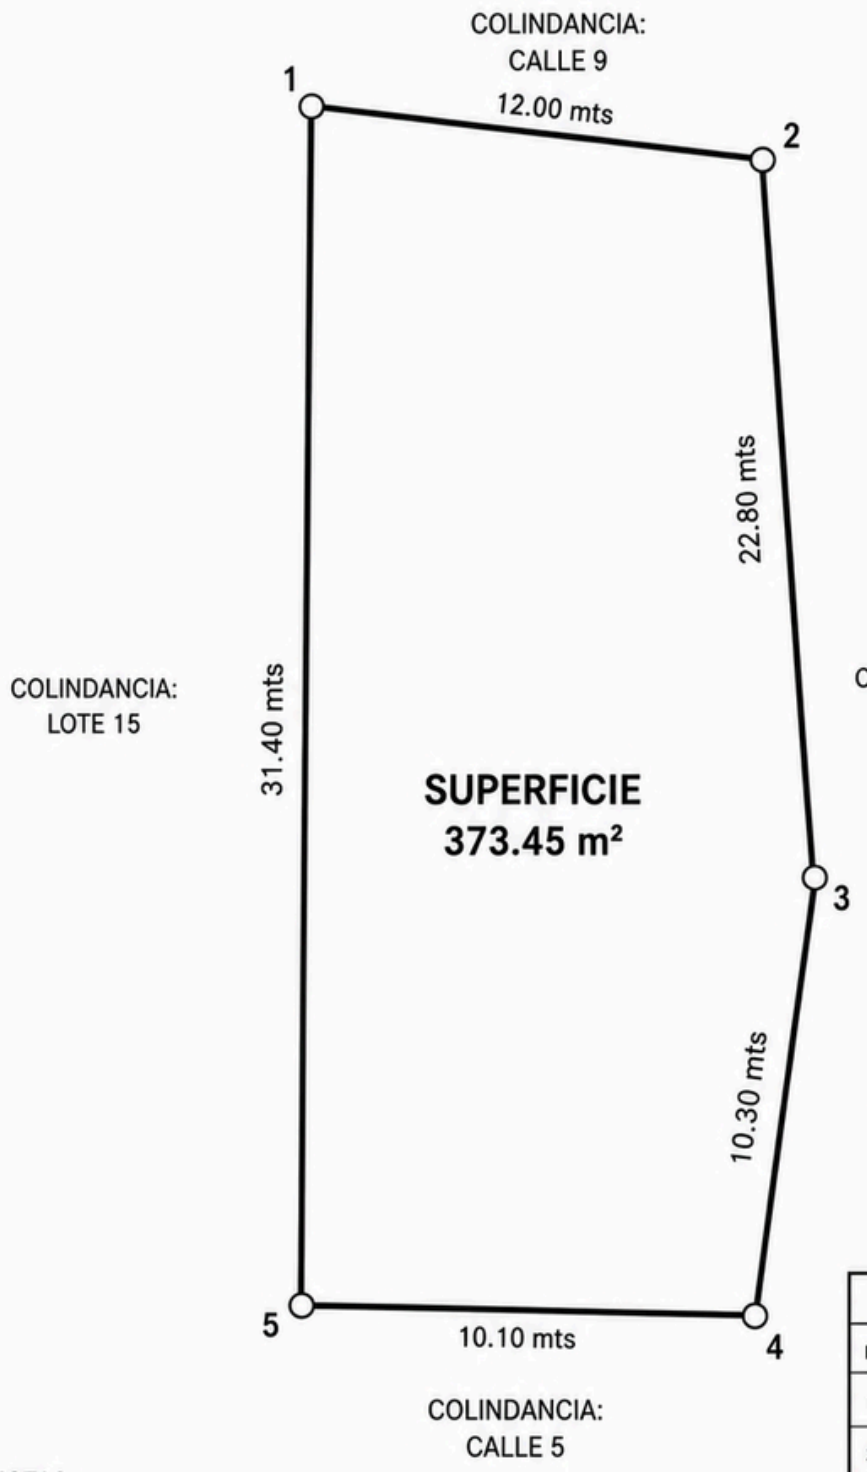

DATOS GENERALES	
SUPERFICIE:	373.45 m²
UBICACIÓN:	ZIHUATANEJO DE AZUETA, GUERRERO
ACOTACIÓN:	METROS
ESCALA:	1:200
FECHA:	AGOSTO 2025

CUADRO DE CONSTRUCCIÓN		
LADO	DESCRIPCIÓN	DISTANCIA (mts)
1 – 2	NORTE (COLINDA CON CALLE 9)	12.00
2 – 3	ORIENTE (COLINDA CON LOTE 01)	22.80
3 – 4	ORIENTE (COLINDA CON LOTE 01)	10.30
4 – 5	SUR (COLINDA CON CALLE 5)	10.10
5 – 1	PONIENTE (COLINDA CON LOTE 15)	31.40

NOTAS:

- MEDIDAS EN METROS.
- EL PRESENTE PLANO ES DE CARÁCTER INFORMATIVO Y NO CONSTITUYE DOCUMENTO OFICIAL.
- LAS COLINDANCIAS SON APROXIMADAS.